


DENKMALLISTE DER Stadt Bochum

Das nachfolgend gekennzeichnete und beschriebene Bauwerk wird gem. § 3 in Verbindung mit § 2 Abs. 1 u. 2 und § 1 DSchG in die Denkmalliste eingetragen.

A
LISTE

Baudenkmal

NUMMER DER EINTRAGUNG : 300

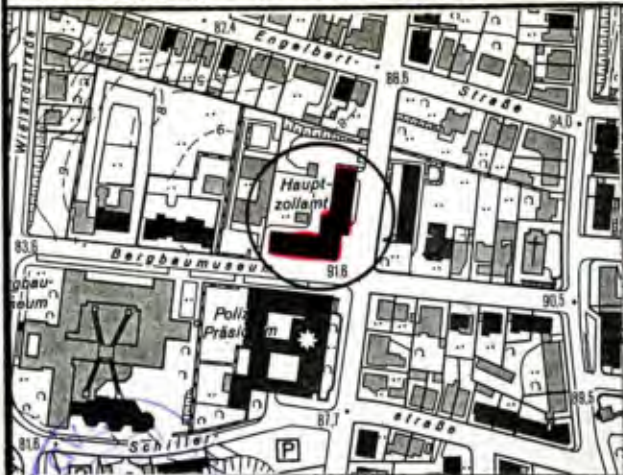

| | | | | | |
|------------------|-------------------------|------------------|----------------------------------|-----------------|-------------|
| LAGE DES OBJEKTS | STRASSEN-SCHLÜSSEL | STRASSE | Umlandstraße Am Bergbaumuseum | HAUS-NR. | 37/39 43 |
| | GEBIRKUNG | Bochum | FLUR | 4 | FLURSTÜCK |
| BEZIRK | MITTELPUNKT-KOORDINATEN | RECHTS-OST-WERT: | 35 S | HOCH-NORD-WERT: | 8406 N |

KURZBEZEICHNUNG DES DENKMALS:

Finanzamt und Hauptzollamt

WESENTLICHE CHARAKTERISTISCHE MERKMALE: GRÜNDE ZUR ERHALTUNG UND NUTZUNG: BEGRÜNDUNG DES ÖFFENTLICHEN INTERESSES:

Das Finanz- und Hauptzollamt wurde um 1925 - 30 erbaut. Der umfangreiche Baukomplex hat einen Bruchsteinsockel und darüber drei glatt verputzte Geschosse, überdeckt von einem Walmdach. Der Bau ist in zwei Behördenteile gegliedert, die durch einen 6-geschossigen Hochblock erschlossen und verbunden werden. Den Hochblock schmückt eine Eingangsloggia. Über dem Walmdach des linken Seitenflügels bringen vier Rundfenster eine Auflockerung der strengen Flächen.

Der strenge Baublock mit den Walmdächern, der von dem flachgedeckten Turmbau überragt wird, ordnet sich städtebaulich bedeutend zum gegenüberliegenden gleichzeitig entstandenen Polizeipräsidium. Dieses Ensemble der strengen Baugestaltung des Expressionismus ist für die Entwicklung der öffentlichen Bauten der Großstädte im rheinisch-westfälischen Raum des 20. Jh. von Bedeutung und daher aus städtebaulichen und baugeschichtlich-wissenschaftlichen Gründen erhaltenswert.

Der Denkmalwert bezieht sich auf das Äußere und Innere des Gesamtgebäudes.

DER OBERSTADTDIREKTOR DER STADT BOCHUM
-UNTERE DENKMALBEHÖRDE-

DATUM DER EINTRAGUNG:
22. FEB. 1994

DIE EINTRAGUNG UMFASST:

23

SEITEN

Seite
- 1 -

I.A. _____



BILO



26
26A

BILD-NR: 1

BILD-NR: 2

13861



25
25A

BILD-NR: 3

13861




30
30A

BILD-NR: 4

13861

DETAILLIERTER LAGEPLAN

DES DENKMALS / DES DENKMALENSEMBLES
MAßSTAB 1 : 1000

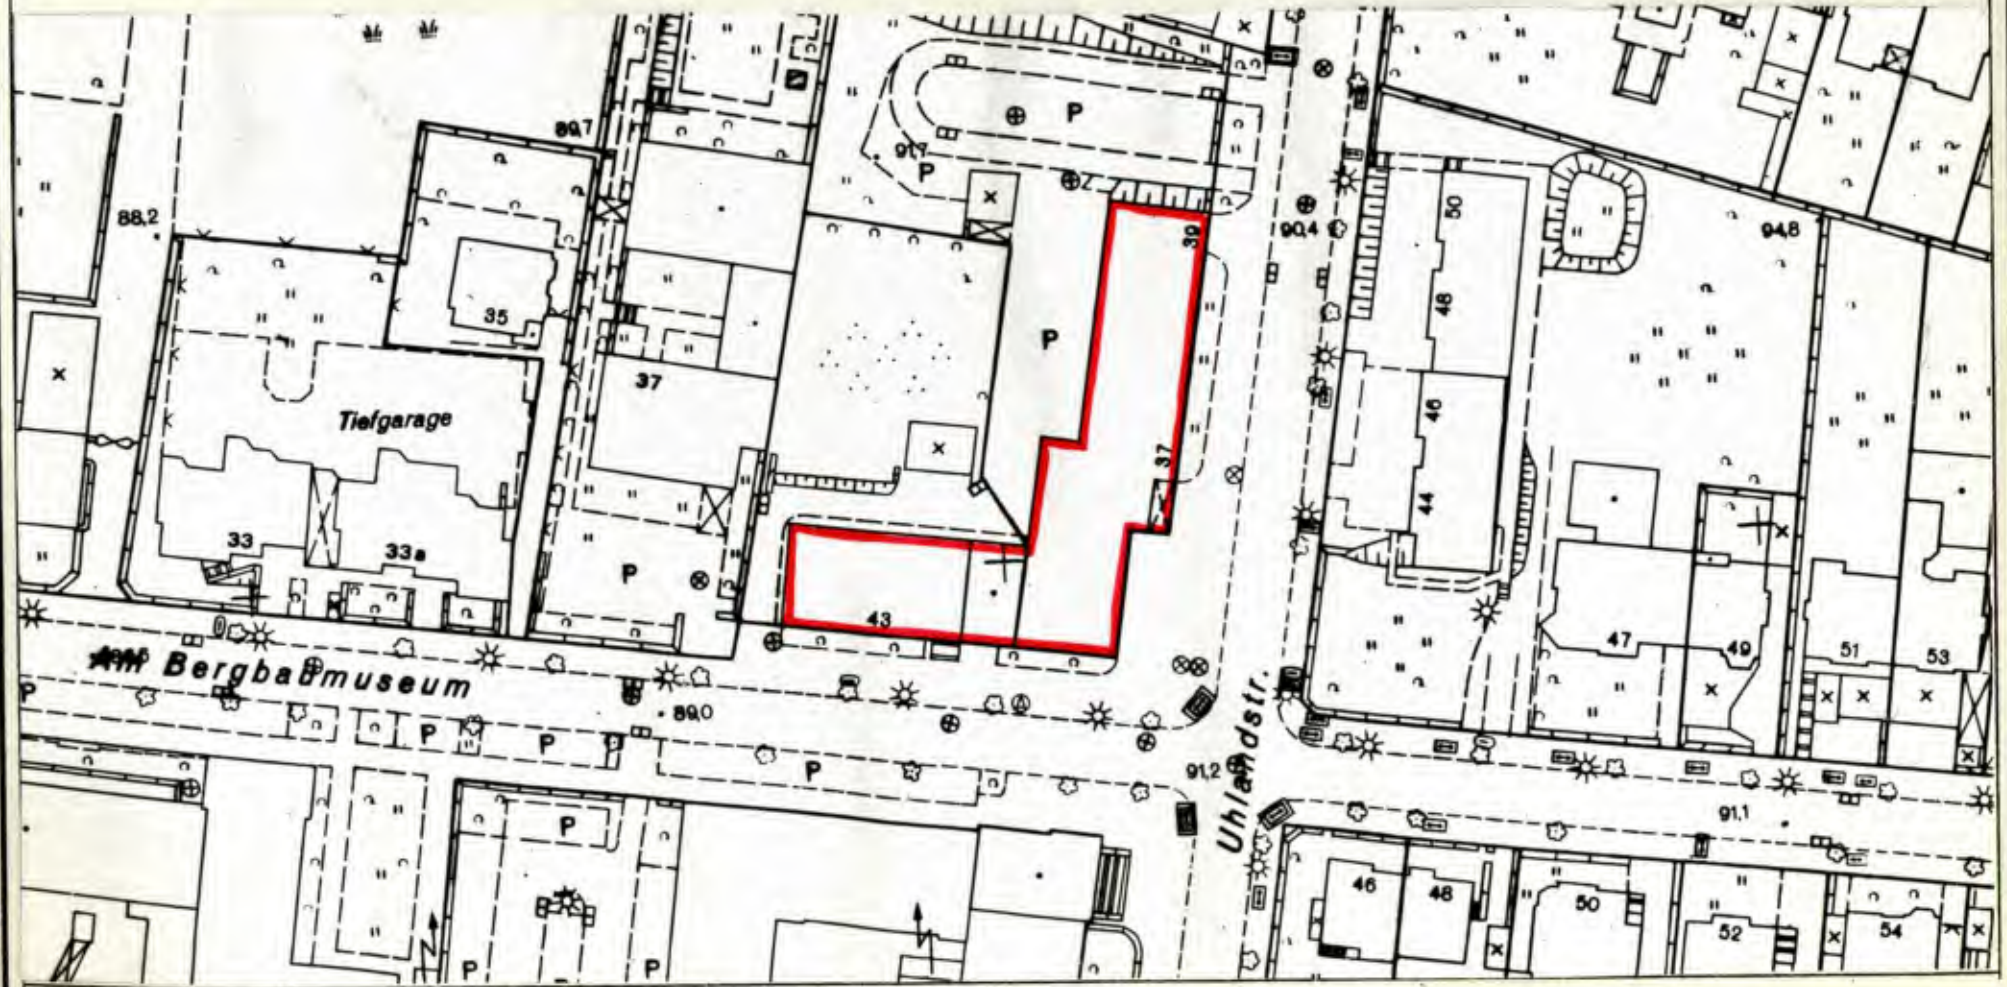

DENKMALLISTE DER Stadt Bochum

Eintragung eines Denkmals
gemäß § 3 DSchG NW










A

: LISTENTEIL

NUMMER DER EINTRAGUNG :

300

Seite - 4 -

| <p>BILDER</p> <p>DES DENKMALS ZUM ZEITPUNKT DER UNTERSCHUTZSTELLUNG</p> <p>THEMA = AUFGENOMMENES DENKMAL/-DETAIL</p> <p>ARCHIV-NR = REGISTRIER- NR. IM BILD- ARCHIV</p> |  <p>27 27A</p> <p>THEMA: Uhlendstr. 37/39 Alte Bergbaumuseum 43</p> <p>ARCHIV-NR: 13861</p> |  <p>28 28A</p> <p>THEMA:</p> <p>ARCHIV-NR:</p> |  <p>29 29A</p> <p>THEMA:</p> <p>ARCHIV-NR:</p> |  <p>31 31A</p> <p>THEMA:</p> <p>ARCHIV-NR:</p> |  <p>32 32A</p> <p>THEMA:</p> <p>ARCHIV-NR:</p> |
|--|--|--|---|---|---|
|  <p>33 33A</p> <p>THEMA:</p> <p>ARCHIV-NR:</p> |  <p>34 34A</p> <p>THEMA:</p> <p>ARCHIV-NR:</p> |  <p>35 35A</p> <p>THEMA:</p> <p>ARCHIV-NR:</p> |  <p>36 36A</p> <p>THEMA:</p> <p>ARCHIV-NR:</p> | <p>THEMA:</p> <p>ARCHIV-NR:</p> | <p>THEMA:</p> <p>ARCHIV-NR:</p> |
| <p>THEMA:</p> <p>ARCHIV-NR:</p> | <p>THEMA:</p> <p>ARCHIV-NR:</p> | <p>THEMA:</p> <p>ARCHIV-NR:</p> | <p>THEMA:</p> <p>ARCHIV-NR:</p> | <p>THEMA:</p> <p>ARCHIV-NR:</p> | <p>THEMA:</p> <p>ARCHIV-NR:</p> |